


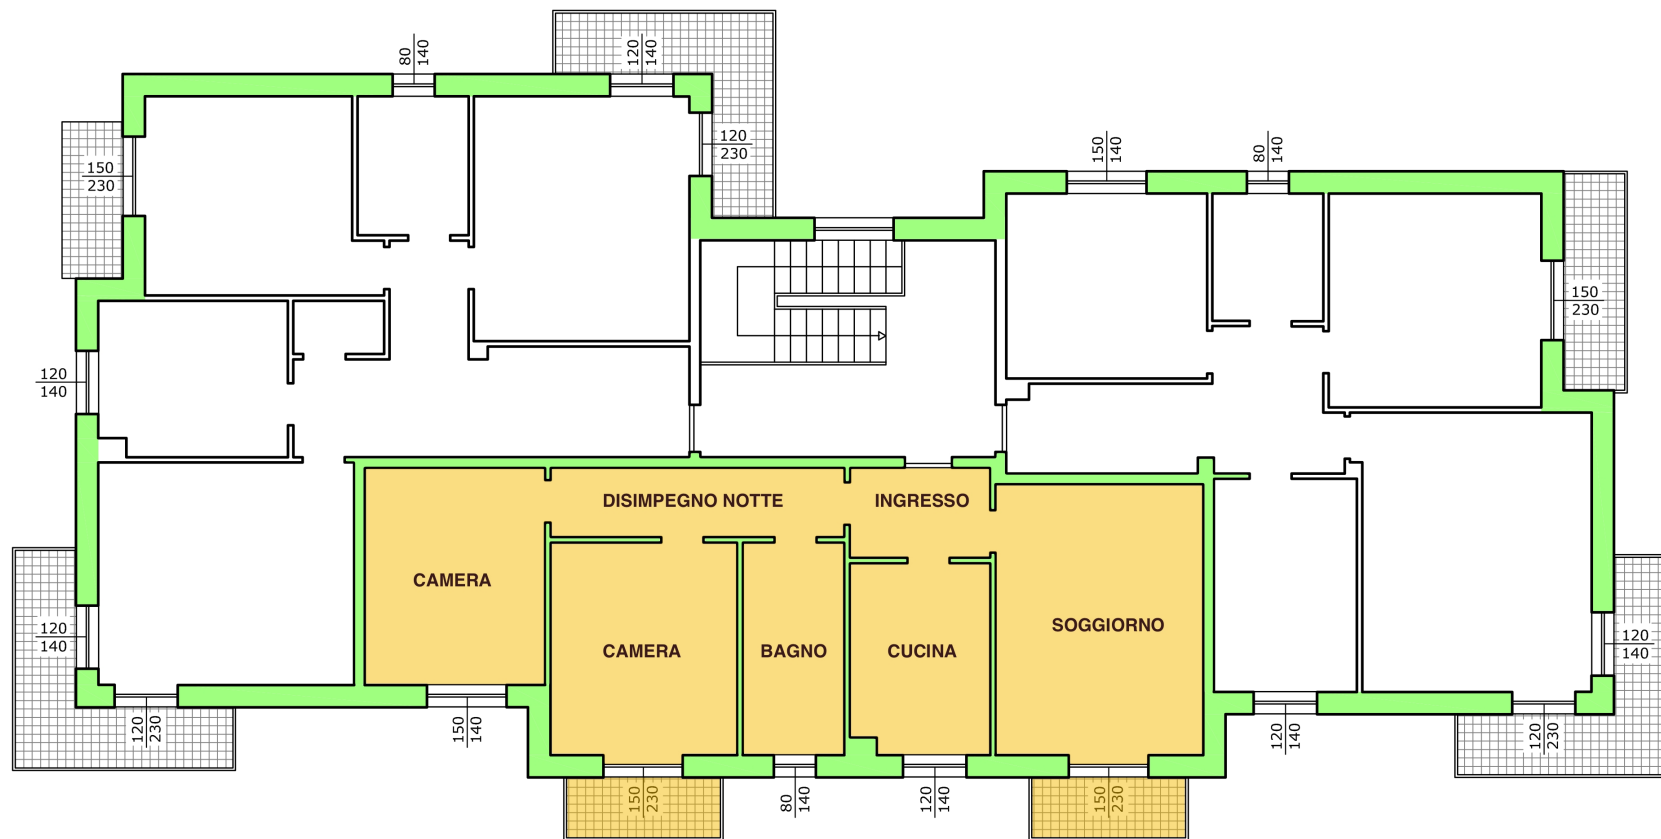

PIANTA PIANO SECONDO - SCALA 1:100

h = 270 cm

