



Scheda n. 1


Scala 1:200

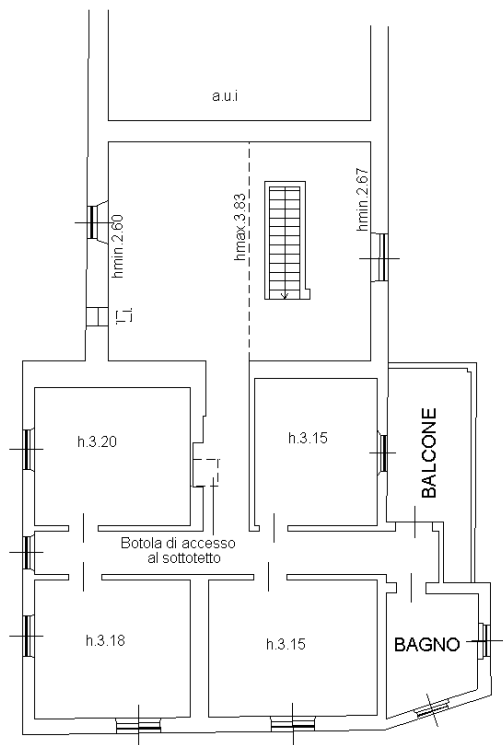

PIANTA PIANO PRIMO

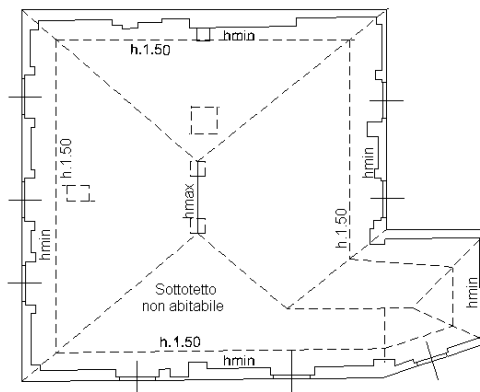

PIANTA PIANO SECONDO
(SOTTOTETTO)
Hmin=Mt.1.20
Hmax=Mt.2.73

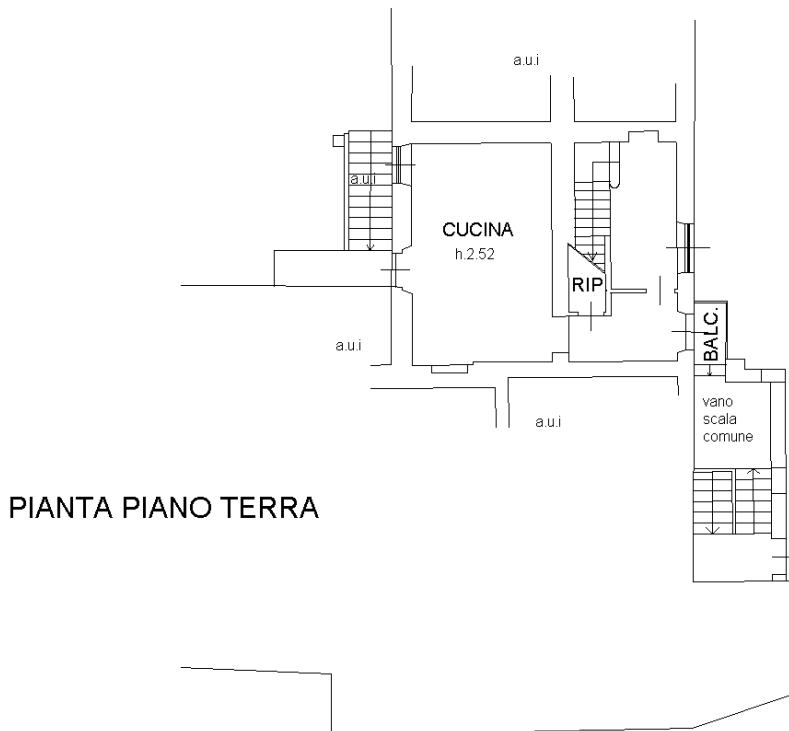

PIANTA PIANO TERRA

10 metri