

Agenzia del Territorio
CATASTO FABBRICATI
Ufficio Provinciale di
Bergamo

Planimetria di u.i.u. in Comune di

Via

civ.

Identificativi Catastali:

Sezione:

Foglio:

Particella:

Subalterno:

Compilata da:


Iscritto all'albo:

Prov.

N.

Scheda n. 1

Scala 1:200

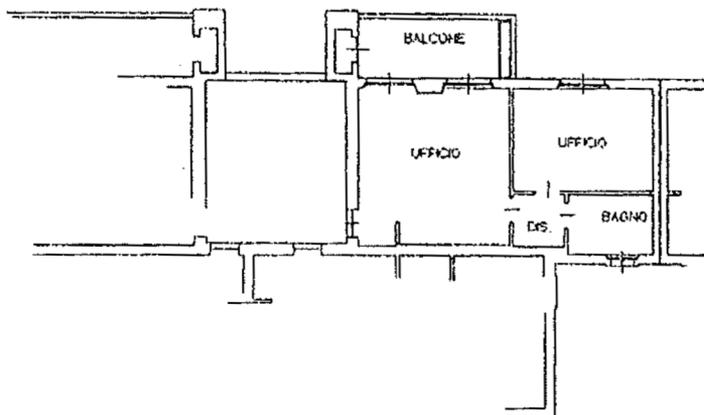

PIANTA PIANO SECONDO H=2.70m