

**Agenzia del Territorio
CATASTO FABBRICATI
Ufficio Provinciale di
Bergamo**

Planimetria di u.i.u. in Comune di

Via

civ.

Identificativi Catastali:

Sezione:

Foglio:

Particella:

Subalterno:

Compilata da:


Iscritto all'albo:

Prov.

N.

Scheda n. 1

Scala 1:200

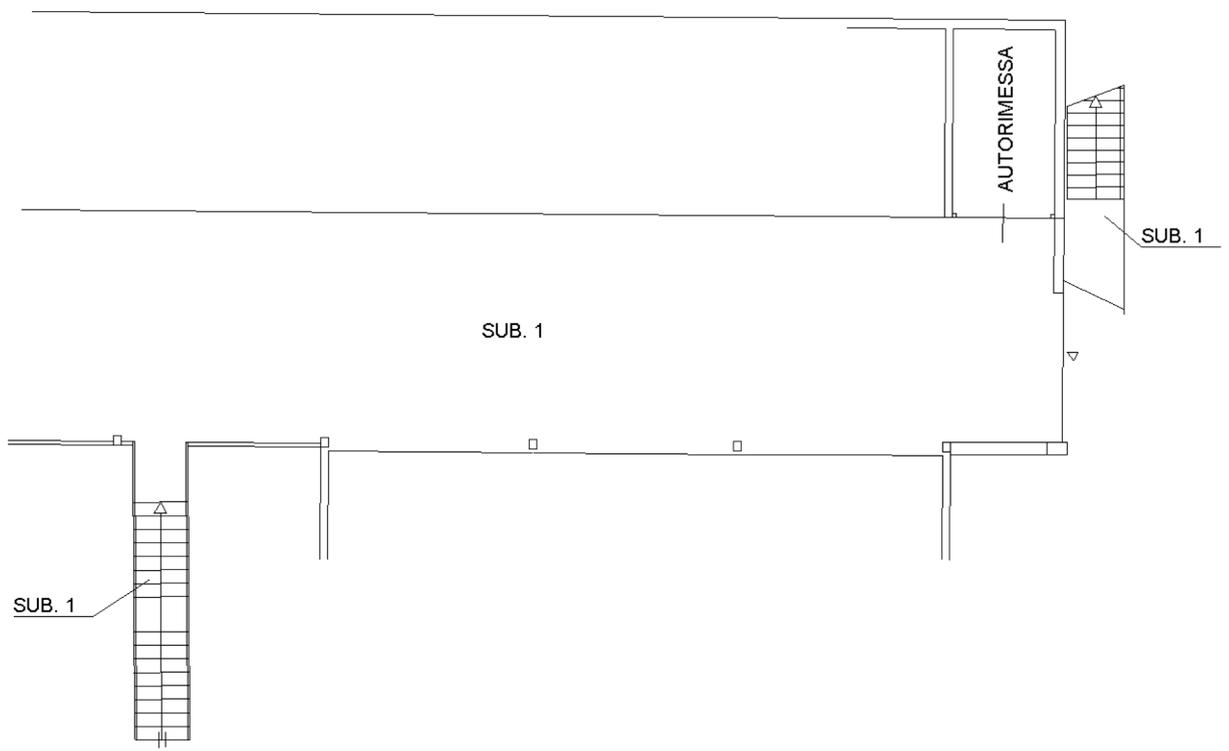

PIANO INTERRATO

H=2.50mt

10 metri