

Planimetria di u.i.u. in Comune di

Via

civ.

Identificativi Catastali:

Sezione:

Foglio:

Particella:

Subalterno:

Compilata da:


Iscritto all'albo:

Prov.


N.

Scheda n. 1

Scala 1:200

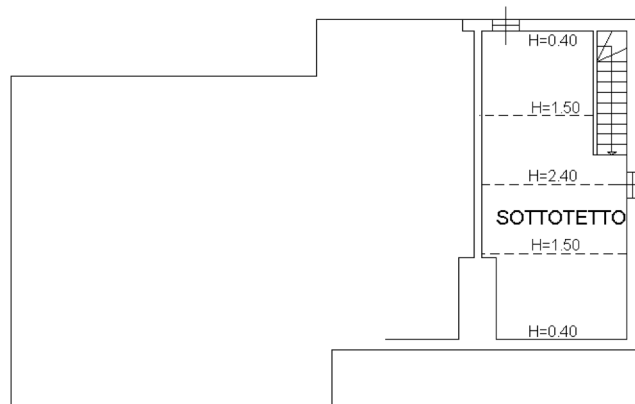

PIANO PRIMO

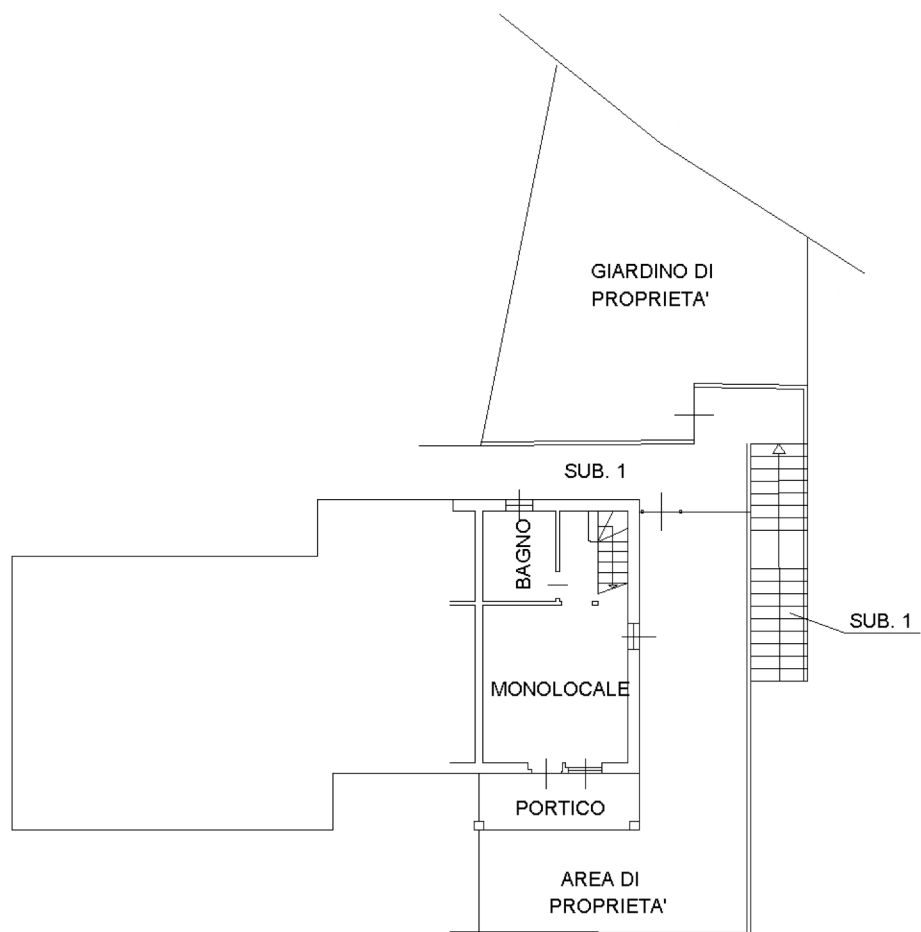

PIANO TERRA

H=2.60mt

10 metri