


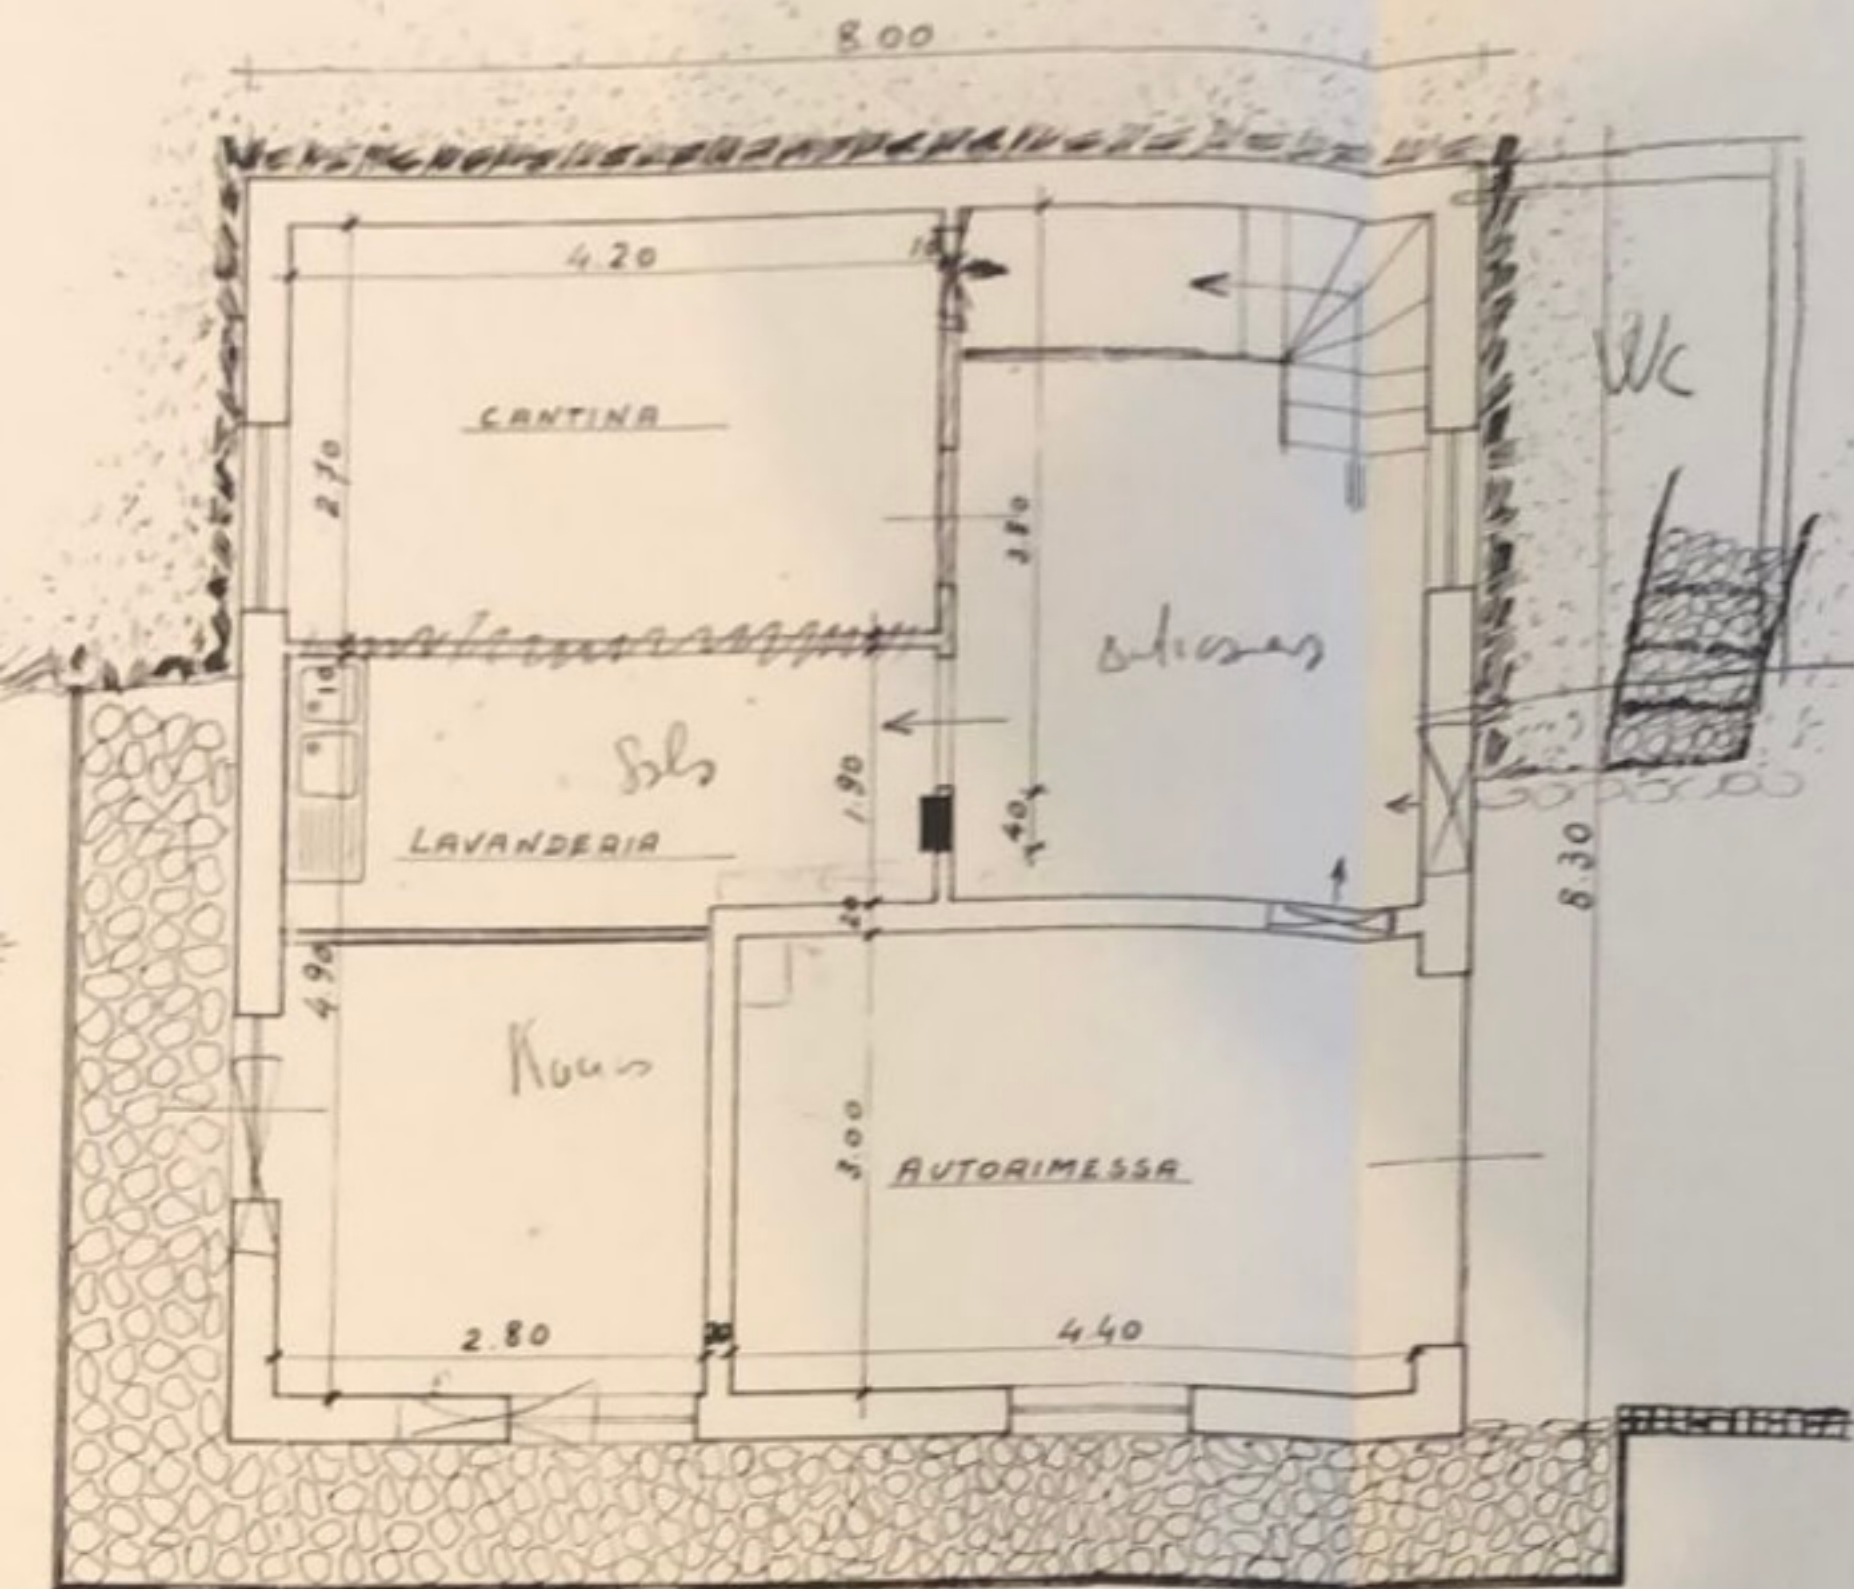


PIANO SEMINTERRATO